
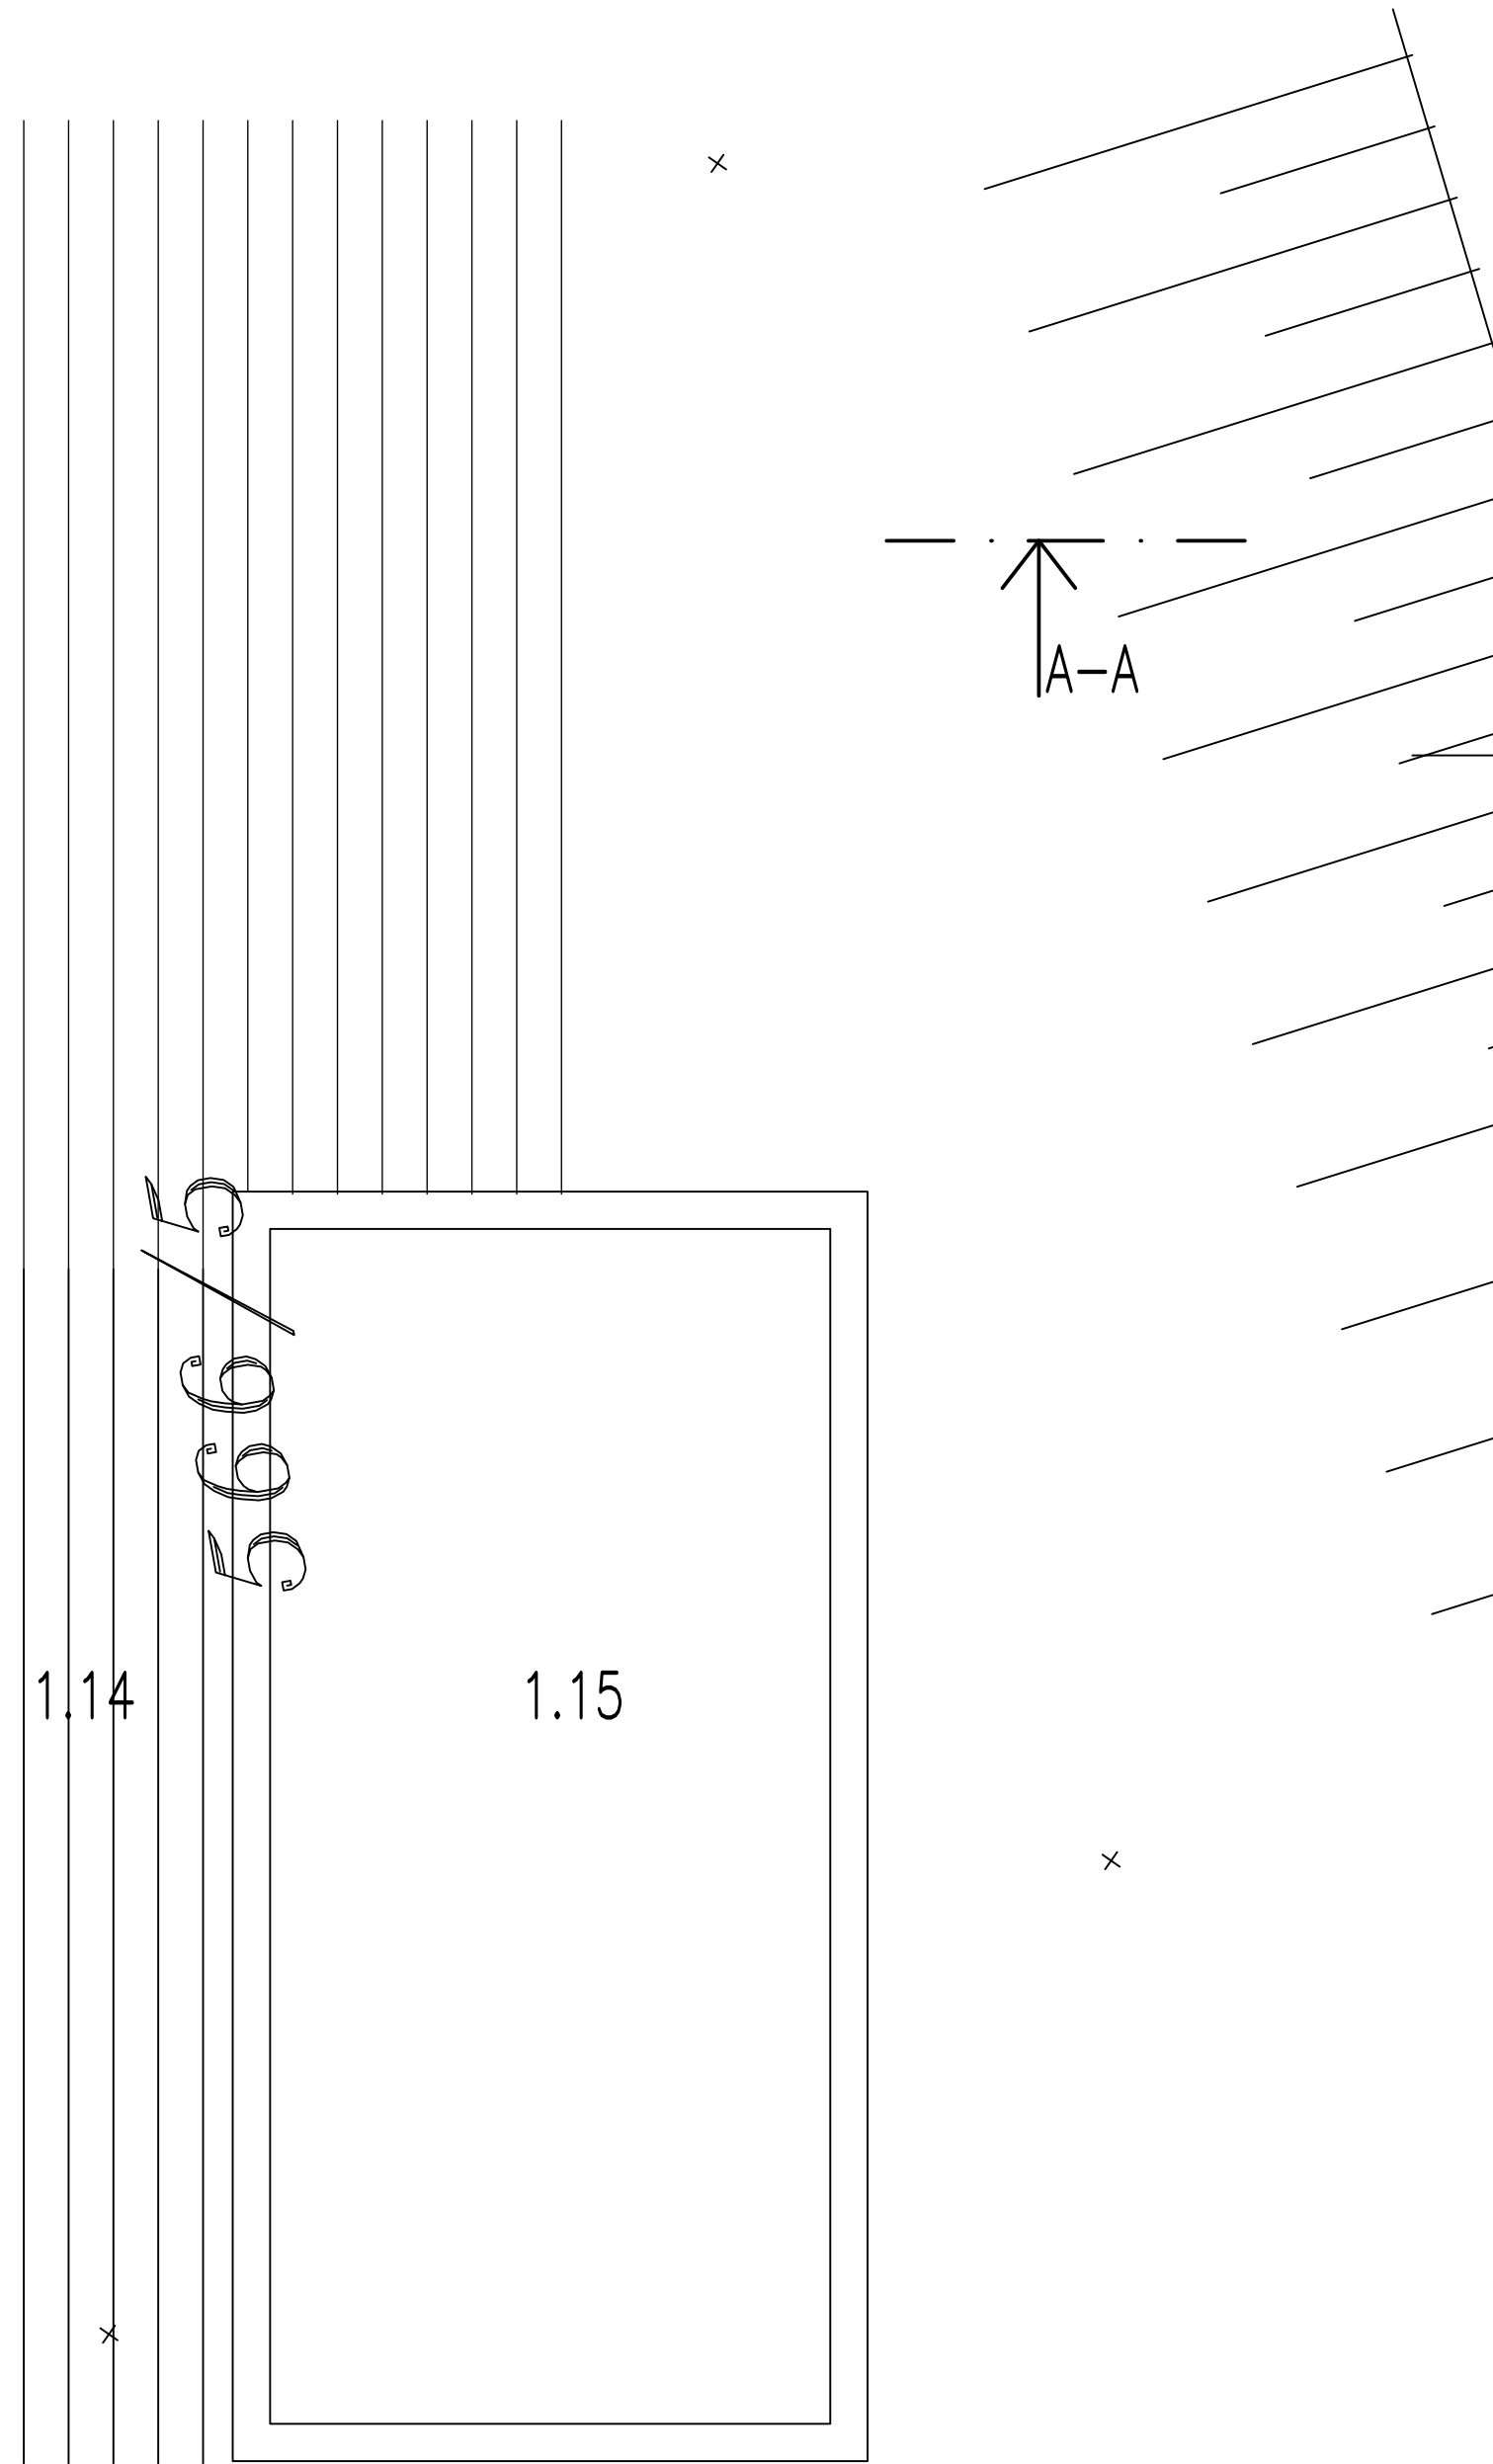


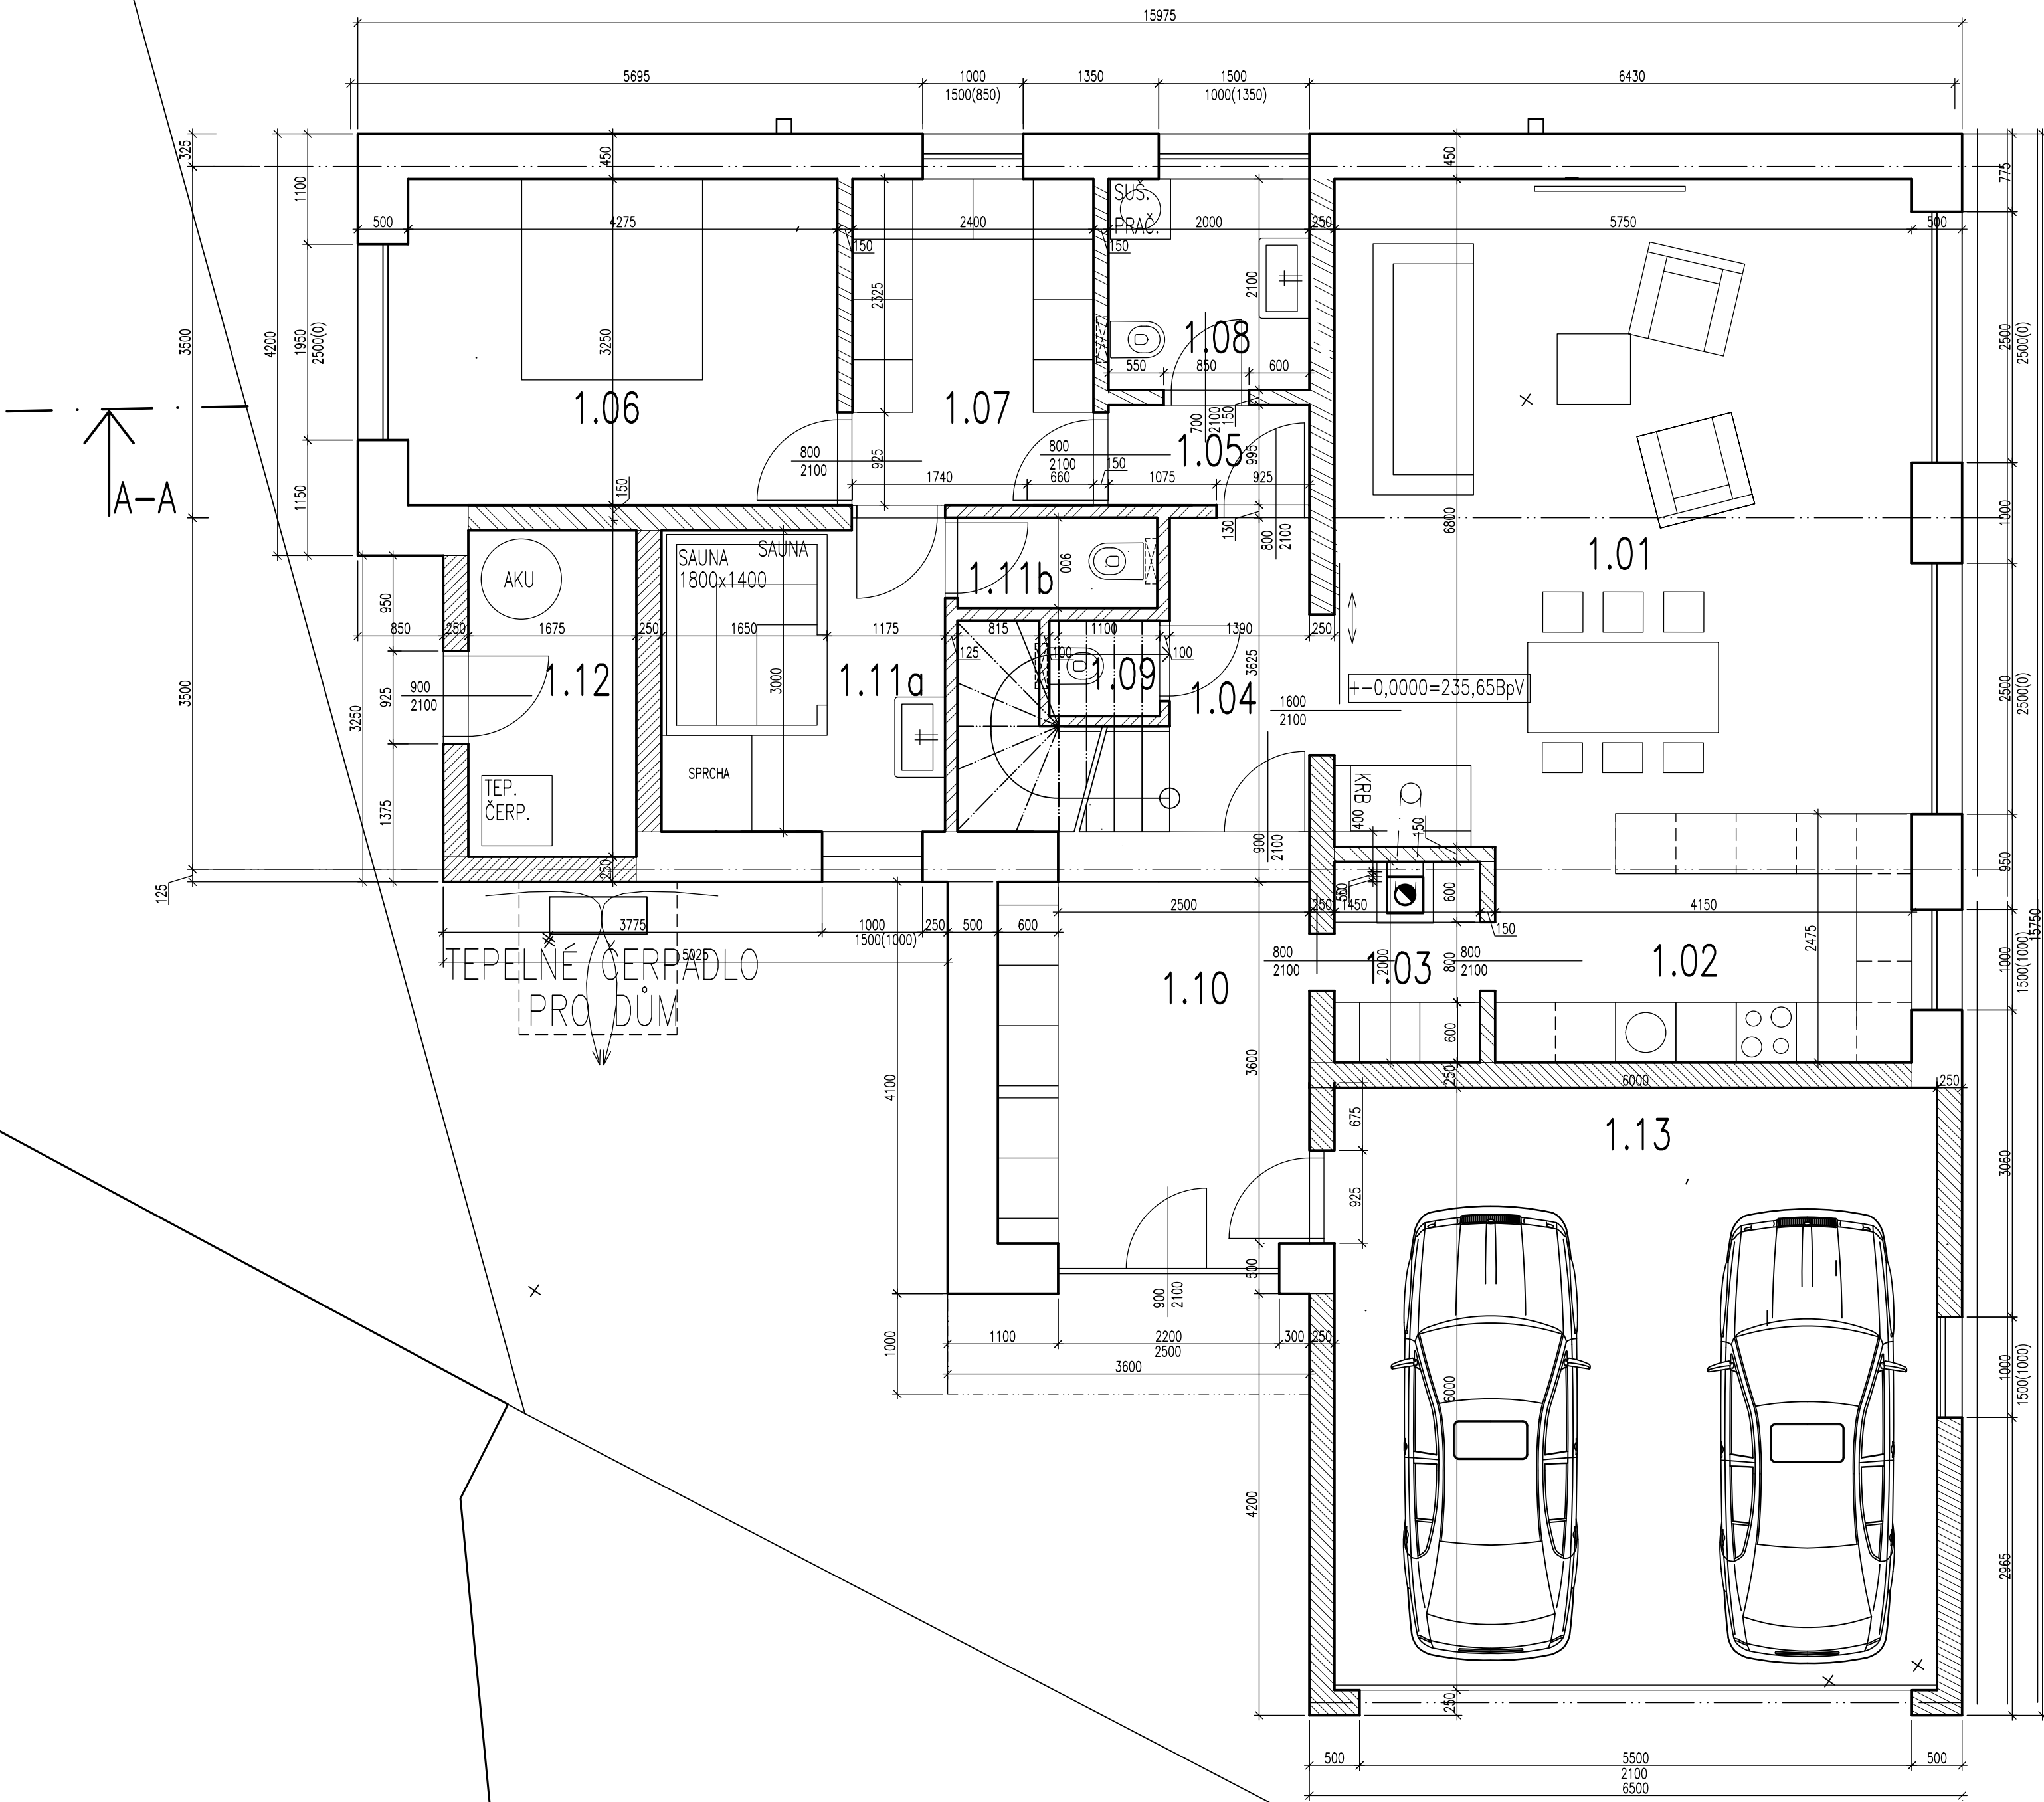

LEGENDA MÍSTNOSTÍ

| Č.M.  | MÍSTNOST                | M2   | PODLAHA       | STĚNY         | STROP  |
|-------|-------------------------|------|---------------|---------------|--------|
| 1.01  | OBÝVACÍ POKOJ A JIDELNA | 40,5 | DUBOVÉ VLYSY  | OMÍTKA        | OMÍTKA |
| 1.02  | KUCHYNĚ                 | 8,9  | KERAM. DLAŽBA | DTTO          | DTTO   |
| 1.03  | SPIŽ                    | 2,9  | KERAM. DLAŽBA | DTTO          | DTTO   |
| 1.04  | SCHODIŠTĚ A HALA        | 4,7  | DUBOVÉ VLYSY  | DTTO          | DTTO   |
| 1.05  | CHODBA                  | 2,0  | DUBOVÉ VLYSY  | DTTO          | DTTO   |
| 1.06  | LOŽNICE RODIČE          | 14,4 | DUBOVÉ VLYSY  | DTTO          | DTTO   |
| 1.07  | ŠATNA RODIČE            | 7,8  | DUBOVÉ VLYSY  | DTTO          | DTTO   |
| 1.08  | KOUPELNA RODIČE         | 4,2  | KERAM. DLAŽBA | KERAM. OBKLAD | DTTO   |
| 1.09  | WC                      | 1,0  | KERAM. DLAŽBA | KERAM. OBKLAD | DTTO   |
| 1.10  | ZÁDVEŘÍ                 | 13   | KERAM. DLAŽBA | DTTO          | DTTO   |
| 1.11a | SAUNA – KOUPELNA        | 8,6  | KERAM. DLAŽBA | DTTO          | DTTO   |
| 1.11b | WC – KOUPELNA           | 1,8  | KERAM. DLAŽBA | DTTO          | DTTO   |
| 1.12  | TECHNICKÁ MÍSTNOST      | 5,4  | KERAM. DLAŽBA | DTTO          | DTTO   |
| 1.13  | GARÁŽ                   | 36,0 | PUR STĚRKA    | DTTO          | DTTO   |
| 1.14  | TERASA – JIH            | 59,3 | DŘEV. PRKNA   |               |        |
| 1.16  | BAZÉN                   | 36   | DŘEV. PRKNA   |               |        |

LEGENDA MATERIÁLŮ:

|  |                                             |  |                                             |
|--|---------------------------------------------|--|---------------------------------------------|
|  | ZDIVO Z TVÁRNIC YTONG YQ PDK                |  | DŘEVO                                       |
|  | ZDIVO Z TVÁRNIC YTONG STATIK 250 PD         |  | OBKLAD PŘÍRODNÍM KAMENEM                    |
|  | ZDIVO Z PŘÍČEK YTONG – KLASIK 125           |  | TEPELNÁ IZOLACE XPS                         |
|  | ZDIVO Z PŘÍČEK YTONG – KLASIK 150           |  | TEPELNÁ IZOLACE PPS                         |
|  | ZDIVO Z PLNÝCH CIHEL 290/140/65 P10 NA M 10 |  | TEPELNÁ IZOLACE MIN. VATA                   |
|  | ZDIVO KAMENNE, POHLEDOVÉ                    |  | TEP. IZOL. PIR, PUR, FENOL PĚNA (VIZ. SKL.) |
|  | ŽELEZOBETON (VIZ. STATICKÁ ČÁST)            |  | HYDROIZOLACE                                |
|  | BETON PROSTÝ (VIZ. STATICKÁ ČÁST)           |  | JIL, HUTNĚNÝ NA 96% PCS                     |
|  | TVÁRNICE ZTRACENÉHO BEDNĚNÍ 400/250/500     |  | ROSTLÝ TERÉN                                |
|  | BEDNÍCI DÍLCE BS KLATOVY BD 25              |  | HUTNĚNÝ ŠTĚRKOVÝ PODSYP 96% PS              |

±0,000 = 235,65 VÝŠKOVÝ SYSTÉM BpV

|                                       |   |                     |                     |
|---------------------------------------|---|---------------------|---------------------|
| STAVBA                                | RODINNÝ DŮM VELKÁ CHUCHLE<br>Č.P.: 566/1, 566/2, 566/5, 570/39                                             | Č. PARÉ             |                     |
|                                       |   | FORMÁT              | 6x4                 |
| ADRESA                                | UL. NA HVĚZDÁRNÉ 409 / 8                                                                                   | MĚŘITKO             | 1: 50               |
| INVESTOR                              | ROMAN NOVÁK<br>DEVONSKÁ 1223/7, 152 00 PRAHA 5                                                             | DATUM               | 08 / 2023           |
| ZPRACOVAL<br>ZODPOVĚDNÝ<br>PROJEKTANT | ING. ARCH. MAREK NÁBĚLEK<br>U PAPIRNY 784/ 5, PRAHA 7<br>AUTORIZOVANÝ ARCHITEKT<br>ČÍSLO AUTORIZACE 05 046 | STUPEŇ              | SÚS + SsPOSZ96aSZ   |
| VÝKRES                                | PŮDORYS PŘÍZEMÍ - 1.NP                                                                                     | ČÁST<br>DOKUMENTACE | D.1.1               |
|                                       |   | ČÍSLO REVIZE        | ČÍSLO VÝKRESU<br>03 |

LEGENDA MÍSTNOSTÍ

| Č.M. | MÍSTNOST       | M2   | PODLAHA       | STĚNY         | STROP  |
|------|----------------|------|---------------|---------------|--------|
| 1.01 | LOŽNICE DĚTI   | 16,9 | DUBOVÉ VLYSY  | OMÍTKA        | OMÍTKA |
| 1.02 | LOŽNICE DĚTI   | 17,0 | KERAM. DLAŽBA | DTTO          | DTTO   |
| 1.03 | POKOJ          | 14,4 | DUBOVÉ VLYSY  | DTTO          | DTTO   |
| 1.04 | POKOJ HOSTA    | 12,7 | DUBOVÉ VLYSY  | DTTO          | DTTO   |
| 1.05 | ŠATNA DĚTI     | 7,8  | DUBOVÉ VLYSY  | DTTO          | DTTO   |
| 1.06 | KOUPELNA DĚTI  | 4,2  | KERAM. DLAŽBA | KERAM. OBKLAD | DTTO   |
| 1.07 | CHODBA         | 2,0  | DUBOVÉ VLYSY  | DTTO          | DTTO   |
| 1.08 | CHODBA         | 1,7  | KERAM. DLAŽBA | KERAM. OBKLAD | DTTO   |
| 1.09 | KOUPELNA HOSTA | 3,4  | KERAM. DLAŽBA | KERAM. OBKLAD | DTTO   |
| 1.10 | HALA           | 6,5  | DUBOVÉ VLYSY  | DTTO          | DTTO   |
| S1   | SCHODIŠTĚ      | 4,5  | DUBOVÁ SPÁR.  | DTTO          | DTTO   |

- ZDIVO Z TVÁRNIC YTONG YQ PDK
- ZDIVO Z TVÁRNIC YTONG STATIK 250 PD
- ZDIVO Z PŘÍČEK YTONG – KLASIK 125
- ZDIVO Z PŘÍČEK YTONG – KLASIK 150
- ZDIVO Z PLNÝCH CIHEL 290/140/65 P10 NA M 10
- ZDIVO KAMENNE, POHLEDOVÉ
- ŽELEZOBETON (VIZ. STATICKÁ ČÁST)
- BETON PROSTÝ (VIZ. STATICKÁ ČÁST)
- TVÁRNICE ZTRACENÉHO BEDNĚNÍ 400/250/500
- BEDNÍCI DÍLCE BS KLATOVÝ BD 25


LEGENDA MATERIÁLŮ:

- DŘEVO
- OBKLAD PŘÍRODNÍM KAMENEM
- TEPELNÁ IZOLACE XPS
- TEPELNÁ IZOLACE PPS
- TEPELNÁ IZOLACE MIN. VATA
- TEP. IZOL. PIR, PUR, FENOL PĚNA (VIZ. SKL.)
- HYDROIZOLACE
- JÍL., HUTNĚNÝ NA 96% PCS
- ROSTLÝ TERÉN
- HUTNĚNÝ ŠTĚRKOVÝ PODSYP 96% PS

566/5

±0,000 = 235,65 VÝŠKOVÝ SYSTÉM BpV

|                                       |   |                     |                     |
|---------------------------------------|---|---------------------|---------------------|
| STAVBA                                | RODINNÝ DŮM VELKÁ CHUCHLE<br>Č.P.: 566/1, 566/2, 566/5, 570/39                                             | Č. PARÉ             |                     |
|                                       |   | FORMÁT              | 6x44                |
| ADRESA                                | UL. NA HVĚZDÁRNĚ 409 / 8                                                                                   | MÉRITKO             | 1: 50               |
| INVESTOR                              | ROMAN NOVÁK<br>DEVONSKÁ 1223/7, 152 00 PRAHA 5                                                             | DATUM               | 08 / 2023           |
| ZPRACOVAL<br>ZODPOVĚDNÝ<br>PROJEKTANT | ING. ARCH. MAREK NÁBĚLEK<br>U PAPIRNY 784/ 5, PRAHA 7<br>AUTORIZOVANÝ ARCHITEKT<br>ČÍSLO AUTORIZACE 05 046 | STUPEŇ              | SÚS + SsPOSZ96aSZ   |
|                                       |   | ČÁST<br>DOKUMENTACE | D.1.1               |
| VÝKRES                                | PŮDORYS PATRA - 2.NP                                                                                       | ČÍSLO REVIZE        | ČÍSLO VÝKRESU<br>04 |

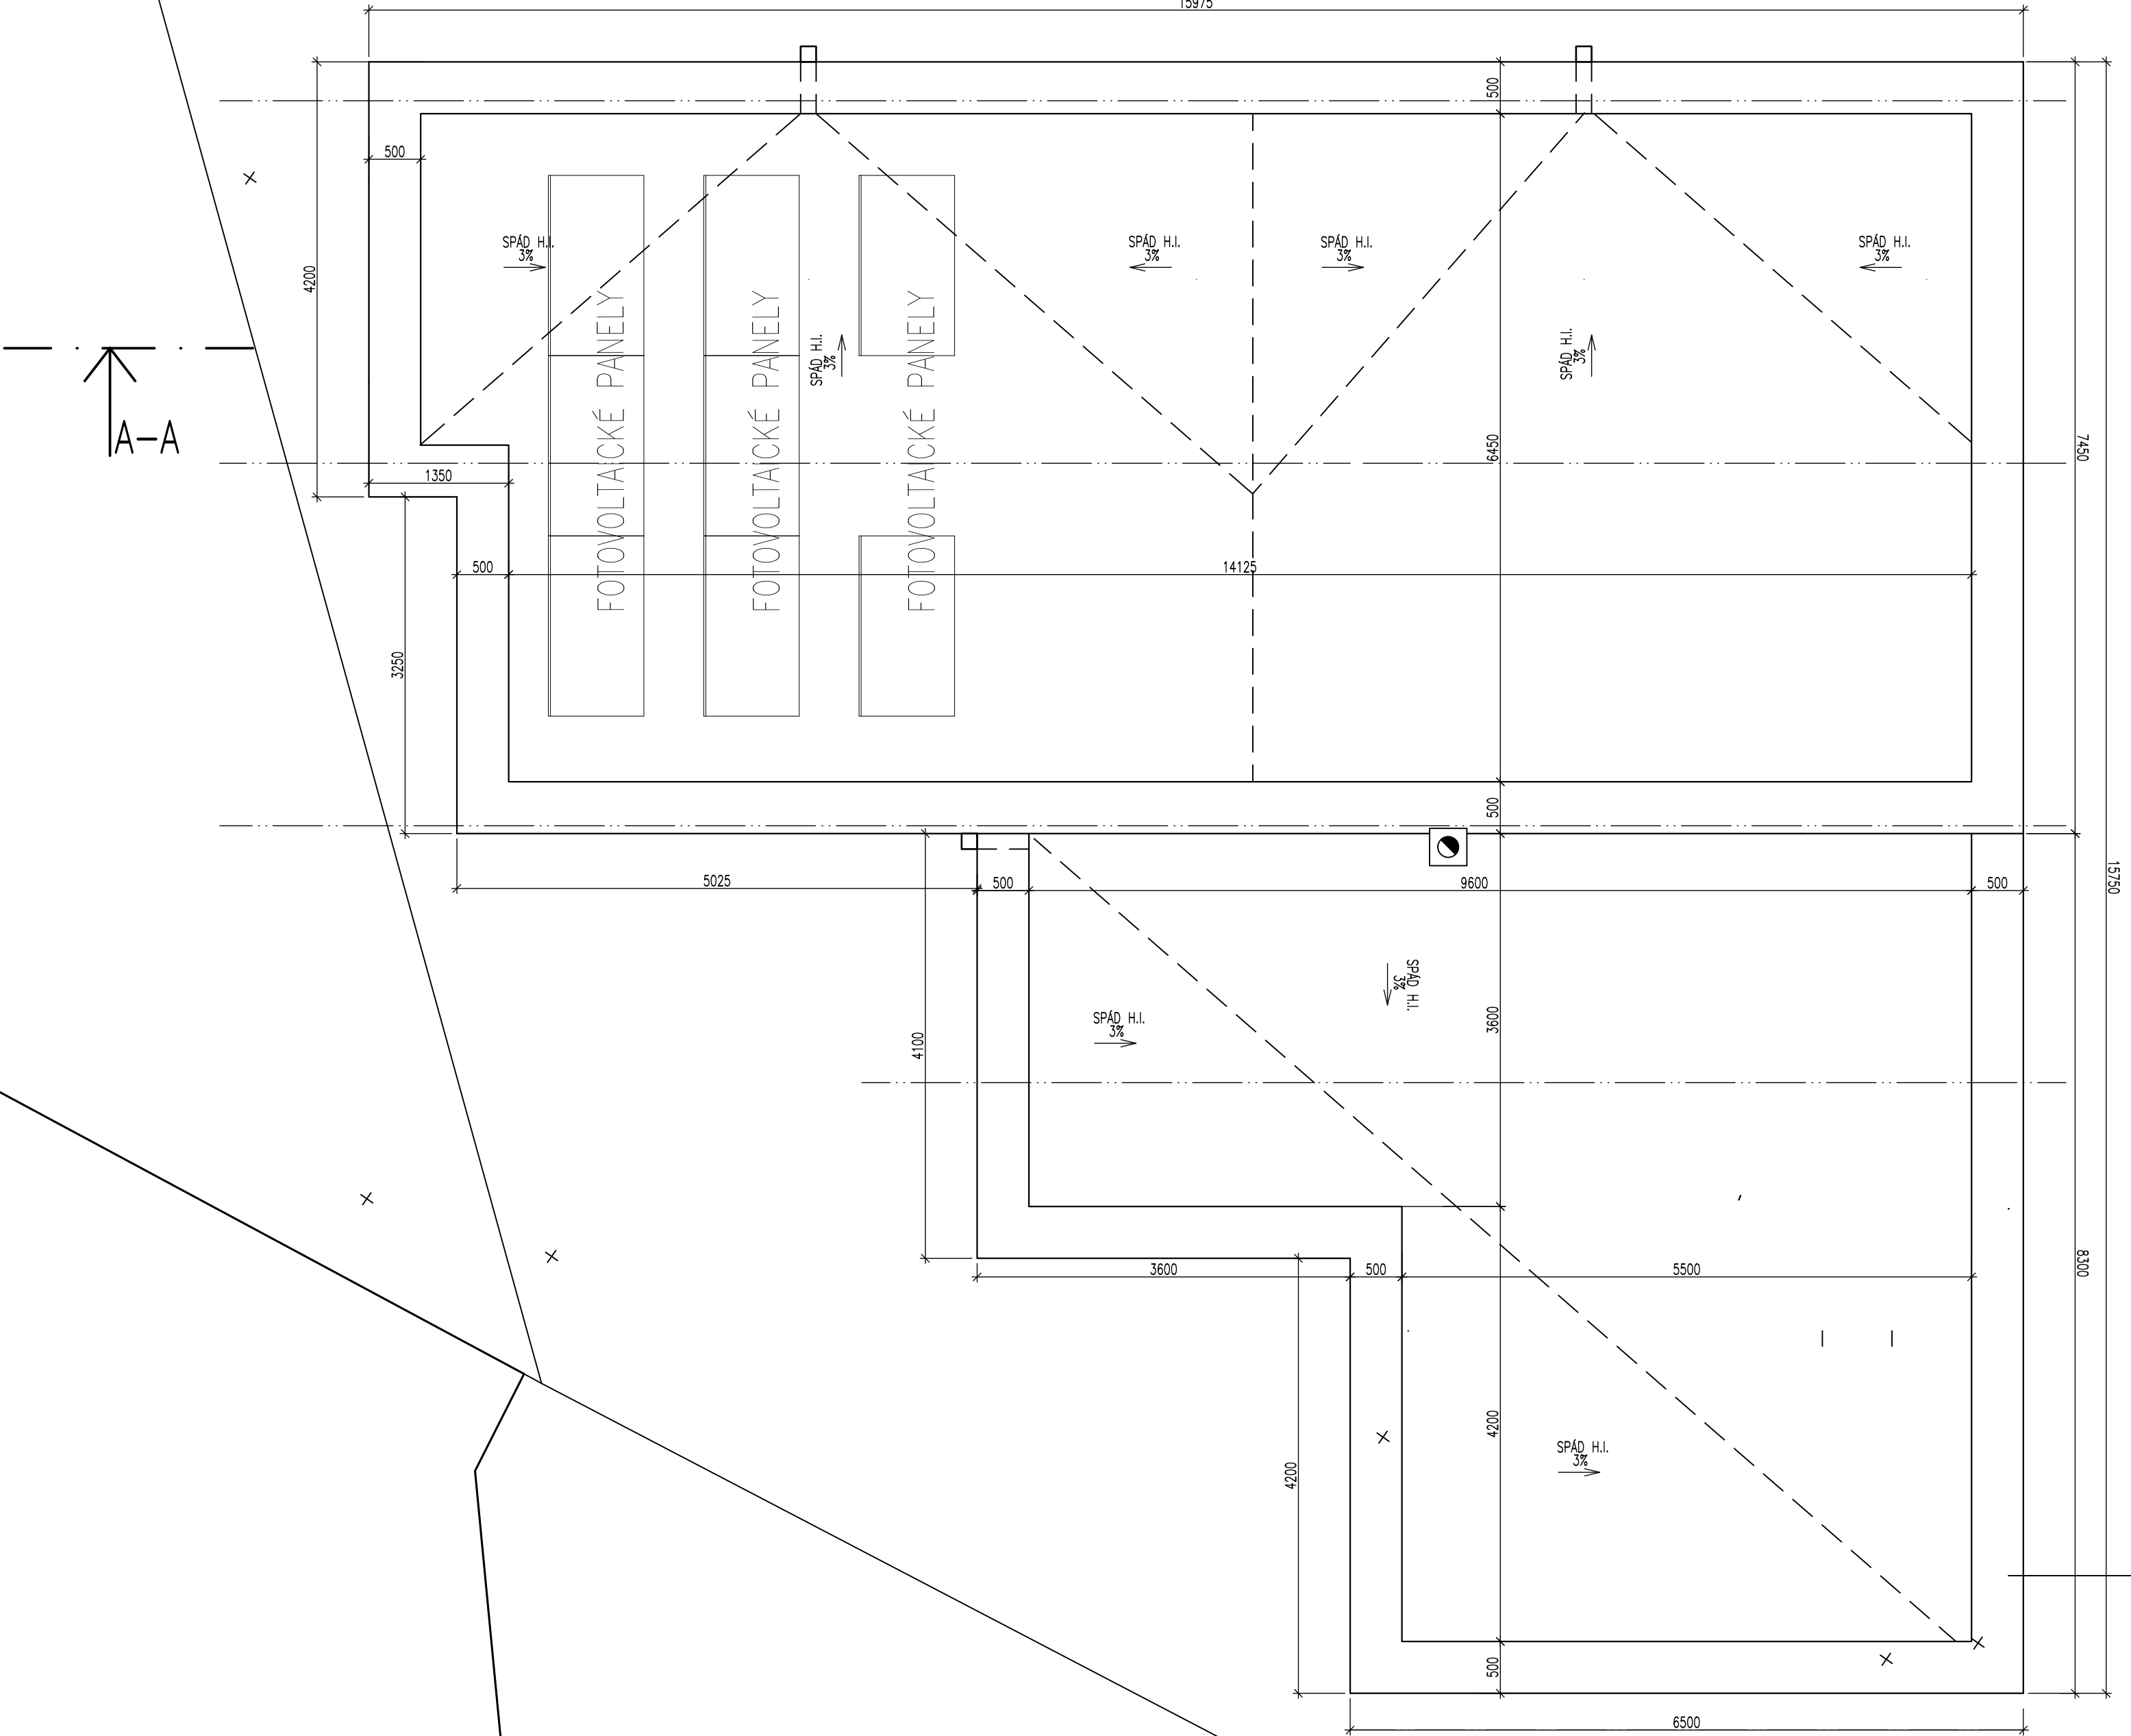



566/5

+0,000 = 235,65 VÝŠKOVÝ SYSTÉM BpV


|                                       |   |                     |                     |
|---------------------------------------|---|---------------------|---------------------|
| STAVBA                                | RODINNÝ DŮM VELKÁ CHUCHLE<br>Č.P.: 566/1, 566/2, 566/5, 570/39                                             | Č. PARÉ             |                     |
|                                       |   | FORMÁT              | 6xA4                |
| ADRESA                                | UL. NA HVĚZDÁRNĚ 409 / 8                                                                                   | MĚŘITKO             | 1: 50               |
| INVESTOR                              | ROMAN NOVÁK<br>DEVONSKÁ 1223/7, 152 00 PRAHA 5                                                             | DATUM               | 08 / 2023           |
| ZPRACOVAL<br>ZODPOVĚDNÝ<br>PROJEKTANT | ING. ARCH. MAREK NÁBĚLEK<br>U PAPIŘNÝ 784/ 5, PRAHA 7<br>AUTORIZOVANÝ ARCHITEKT<br>ČÍSLO AUTORIZACE 05 046 | STUPEŇ              | SÚS + SsPOSZ§96aSZ  |
|                                       |   | ČÁST<br>DOKUMENTACE | D.1.1               |
| VÝKRES                                | PŮDORYS STŘECHY                                                                                            | ČÍSLO REVIZE        | ČÍSLO VÝKRESU<br>05 |



|                                                                                       |                                             |
|---------------------------------------------------------------------------------------|---------------------------------------------|
|  | DŘEVO                                       |
|  | OBKLAD PŘÍRODNÍM KAMENEM                    |
|  | TEPELNÁ IZOLACE XPS                         |
|  | TEPELNÁ IZOLACE PPS                         |
|  | TEPELNÁ IZOLACE MIN. VATA                   |
|  | TEP. IZOL. PIR, PUR, FENOL PĚNA (VIZ. SKL.) |
|  | HYDROIZOLACE                                |
|  | JÍL, HUTNĚNÝ NA 96% PCS                     |
|  | ROSTLÝ TERÉN                                |
|  | HUTNĚNÝ ŠTĚRKOVÝ PODSYP 96% PS              |
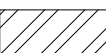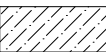
|                                                                                       |                                                                           |
|---------------------------------------------------------------------------------------|---------------------------------------------------------------------------|
|  | ZDIVO Z TVÁRNIC YTONG YQ 500 PDK                                          |
|  | ZDIVO Z TVÁRNIC YTONG STATIK 250 PD                                       |
|  | ZDIVO Z PŘÍČEK YTONG – KLASIK 125                                         |
|  | ZDIVO Z PŘÍČEK YTONG – KLASIK 150                                         |
|  | ZDIVO Z PLNÝCH CÍHEL 290/140/65 P10 NA M 10                               |
|  | ZDIVO KAMENNÉ, POHLEDOVÉ                                                  |
|  | ŽELEZOBETON (VIZ. STATICKÁ ČÁST)                                          |
|  | BETON PROSTÝ (VIZ. STATICKÁ ČÁST)                                         |
|  | TVÁRNICE ZTRACENÉHO BEDNĚNÍ 400/250/500<br>BEDNÍCI DILCE BS KLATOVY BD 25 |

|                                       |   |                     |                     |
|---------------------------------------|---|---------------------|---------------------|
| STAVBA                                | RODINNÝ DŮM VELKÁ CHUCHLE<br>Č.P.: 566/1, 566/2, 566/5, 570/39                                              | Č. PARÉ             |                     |
|                                       |   | FORMÁT              | 2xA4                |
| ADRESA                                | UL. NA HVĚZDÁRNĚ 409 / 8                                                                                    | MĚŘÍTKO             | 1: 50               |
| INVESTOR                              | ROMAN NOVÁK<br>DEVONSKÁ 1223/7, 152 00 PRAHA 5                                                              | DATUM               | 08 / 2023           |
| ZPRACOVAL<br>ZODPOVĚDNÝ<br>PROJEKTANT | ING. ARCH. MAREK NÁBĚLEK<br>U PAPIŘINY 784/ 5, PRAHA 7<br>AUTORIZOVANÝ ARCHITEKT<br>ČÍSLO AUTORIZACE 05 046 | STUPEŇ              | SÚS + SsPOSZ§96aSZ  |
|                                       |   | ČÁST<br>DOKUMENTACE | D.1.1               |
| VÝKRES                                | ŘEZ A-A   | ČÍSLO REVIZE        | ČÍSLO VÝKRESU<br>06 |

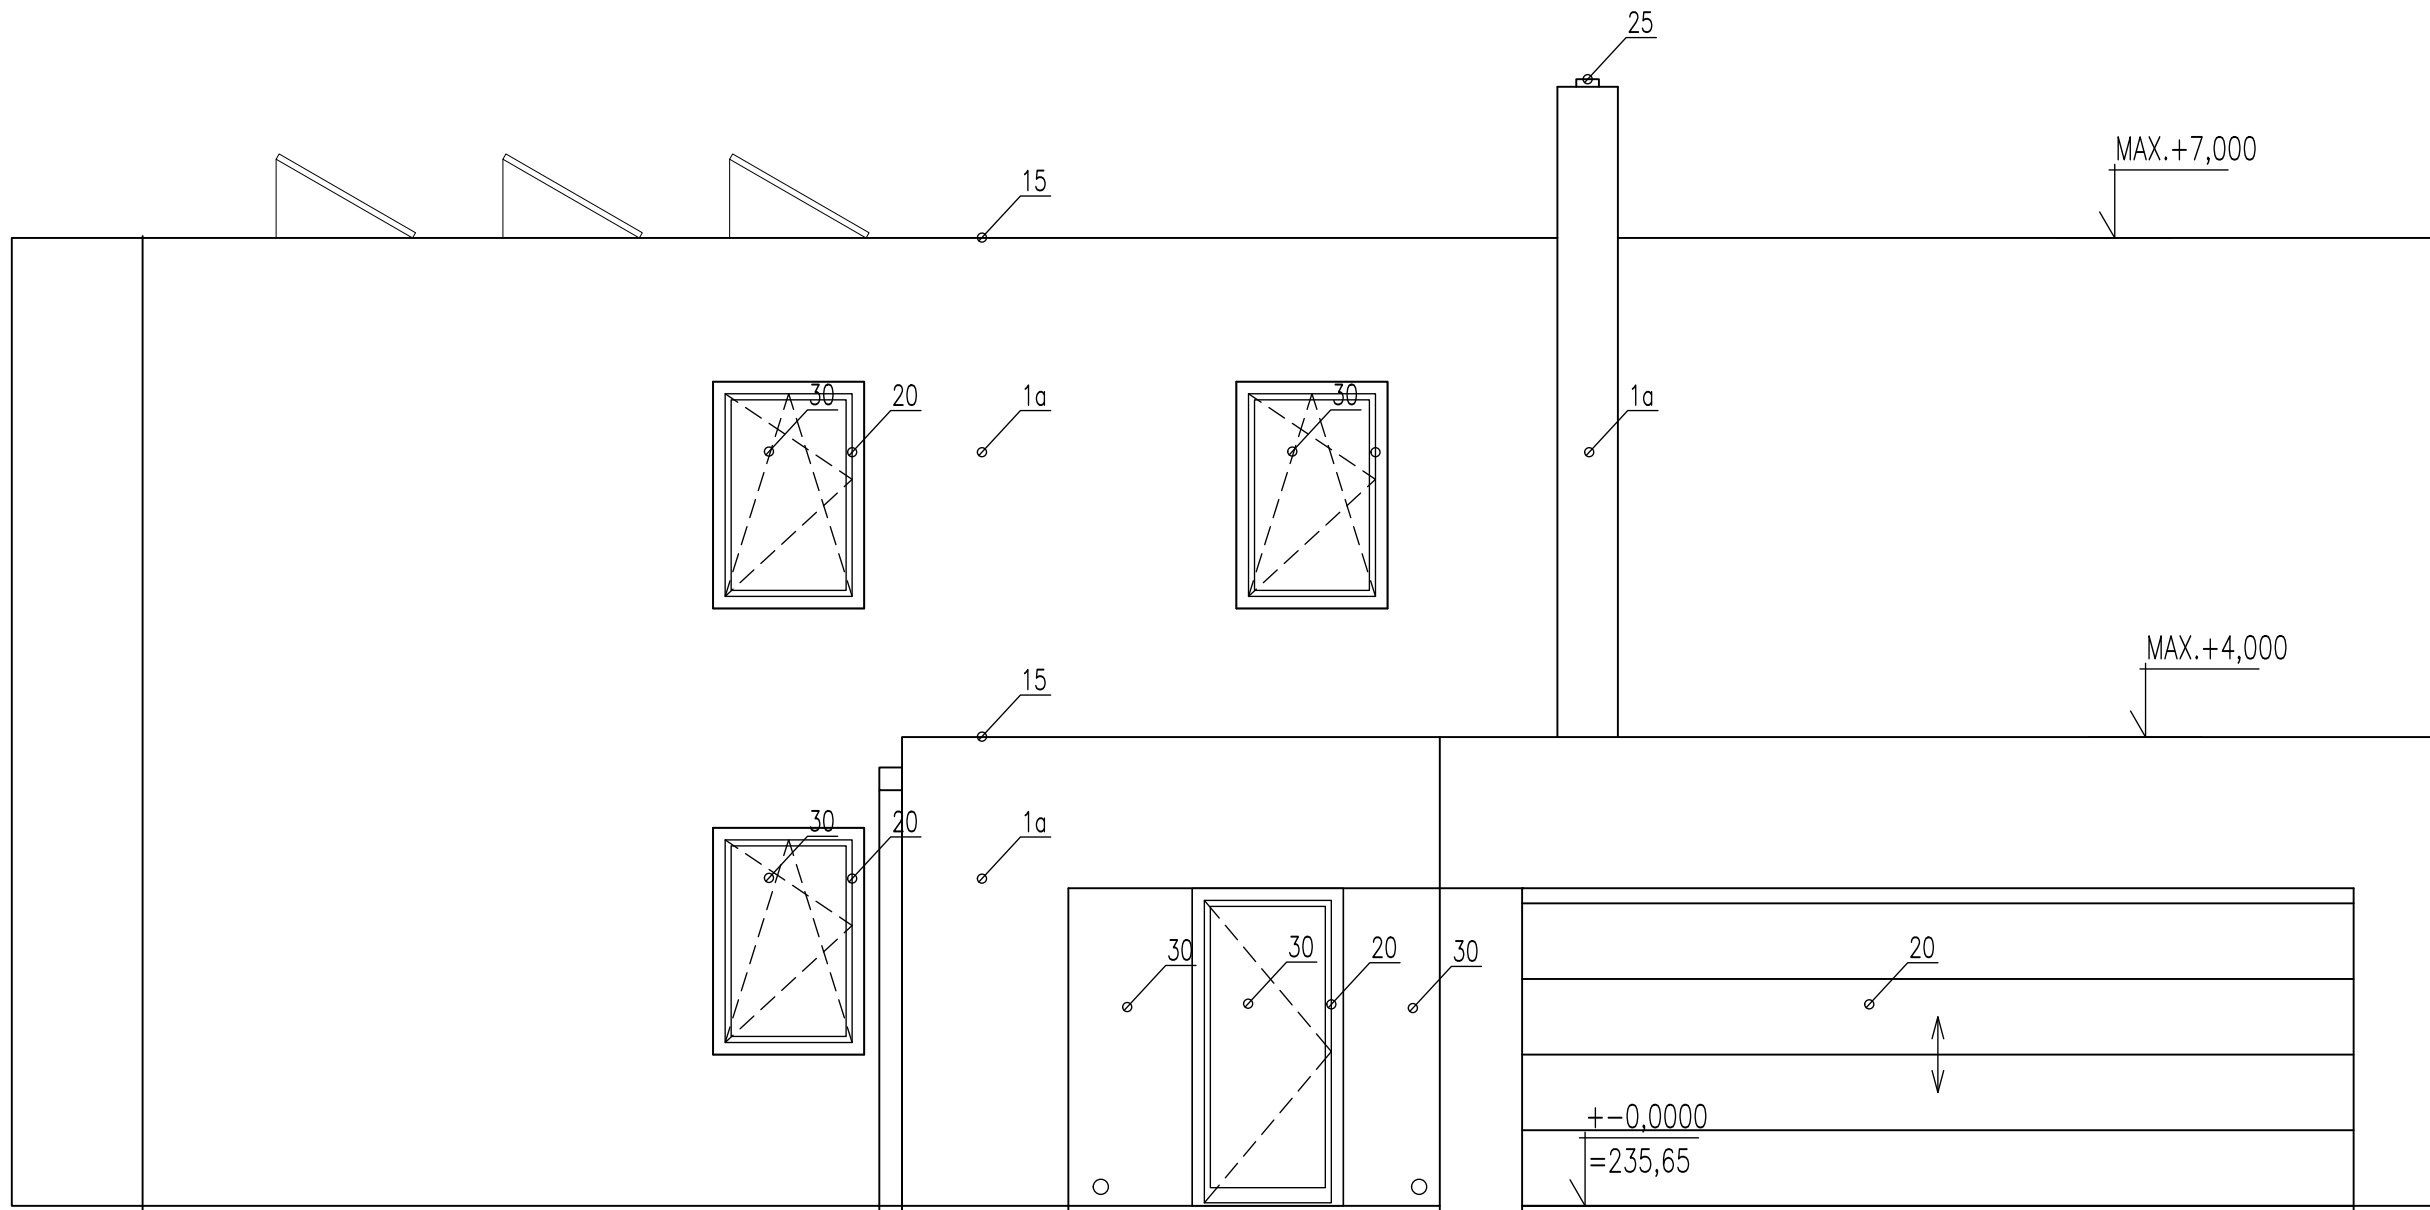


LEGENDA POVRCHŮ:

- 1a- VNĚJŠÍ OMÍTKA - OKROVÁ
- 1b- VNĚJŠÍ OMÍTKA - ŠEDÁ
- 1c- VNĚJŠÍ OMÍTKA -BÍLÁ
- 5- POHLEDOVÝ BETON (PŘÍRODNĚ ŠEDÝ)
- 8- PŘÍRODNÍ DŘEVO
- 9- PŘÍRODNÍ KÁMEN
- 15- KOV- TITAN ZINEK
- 16- KOV- ŽÁROVÝ POZINK
- 17- KOV- GRAFIT. NÁTĚR
- 18- KOV- EMAIL V BARVĚ OMÍTKY
- 20- KOV- HLINÍK, BARVA ŠEDÁ
- 25- KOV- BROUŠENÁ NEREZ (MAT)
- 30- SKLO ČIRÉ
- 31- SKLO MATNÉ
- 50- FOTOVOLTAICKÉ PANELE

±0,000 = 235,65 VÝŠKOVÝ SYSTÉM BpV

|                                       |   |                     |                     |
|---------------------------------------|---|---------------------|---------------------|
| STAVBA                                | RODINNÝ DŮM VELKÁ CHUCHLE<br>Č.P.: 566/1, 566/2, 566/5, 570/39                                             | Č. PARÉ             |                     |
|                                       |   | FORMÁT              | 2xA4                |
| ADRESA                                | UL. NA HVĚZDÁRNĚ 409 / 8                                                                                   | MĚŘÍTKO             | 1: 50               |
| INVESTOR                              | ROMAN NOVÁK<br>DEVONSKÁ 1223/7, 152 00 PRAHA 5                                                             | DATUM               | 08 / 2023           |
| ZPRACOVAL<br>ZODPOVĚDNÝ<br>PROJEKTANT | ING. ARCH. MAREK NÁBĚLEK<br>U PAPIRNY 784/ 5, PRAHA 7<br>AUTORIZOVANÝ ARCHITEKT<br>ČÍSLO AUTORIZACE 05 046 | STUPEŇ              | SÚS + SsPOSZ§96aSZ  |
|                                       |   | ČÁST<br>DOKUMENTACE | D.1.1               |
| VÝKRES                                | FASÁDA ZÁPADNÍ                                                                                             | ČÍSLO REVIZE        | ČÍSLO VÝKRESU<br>10 |

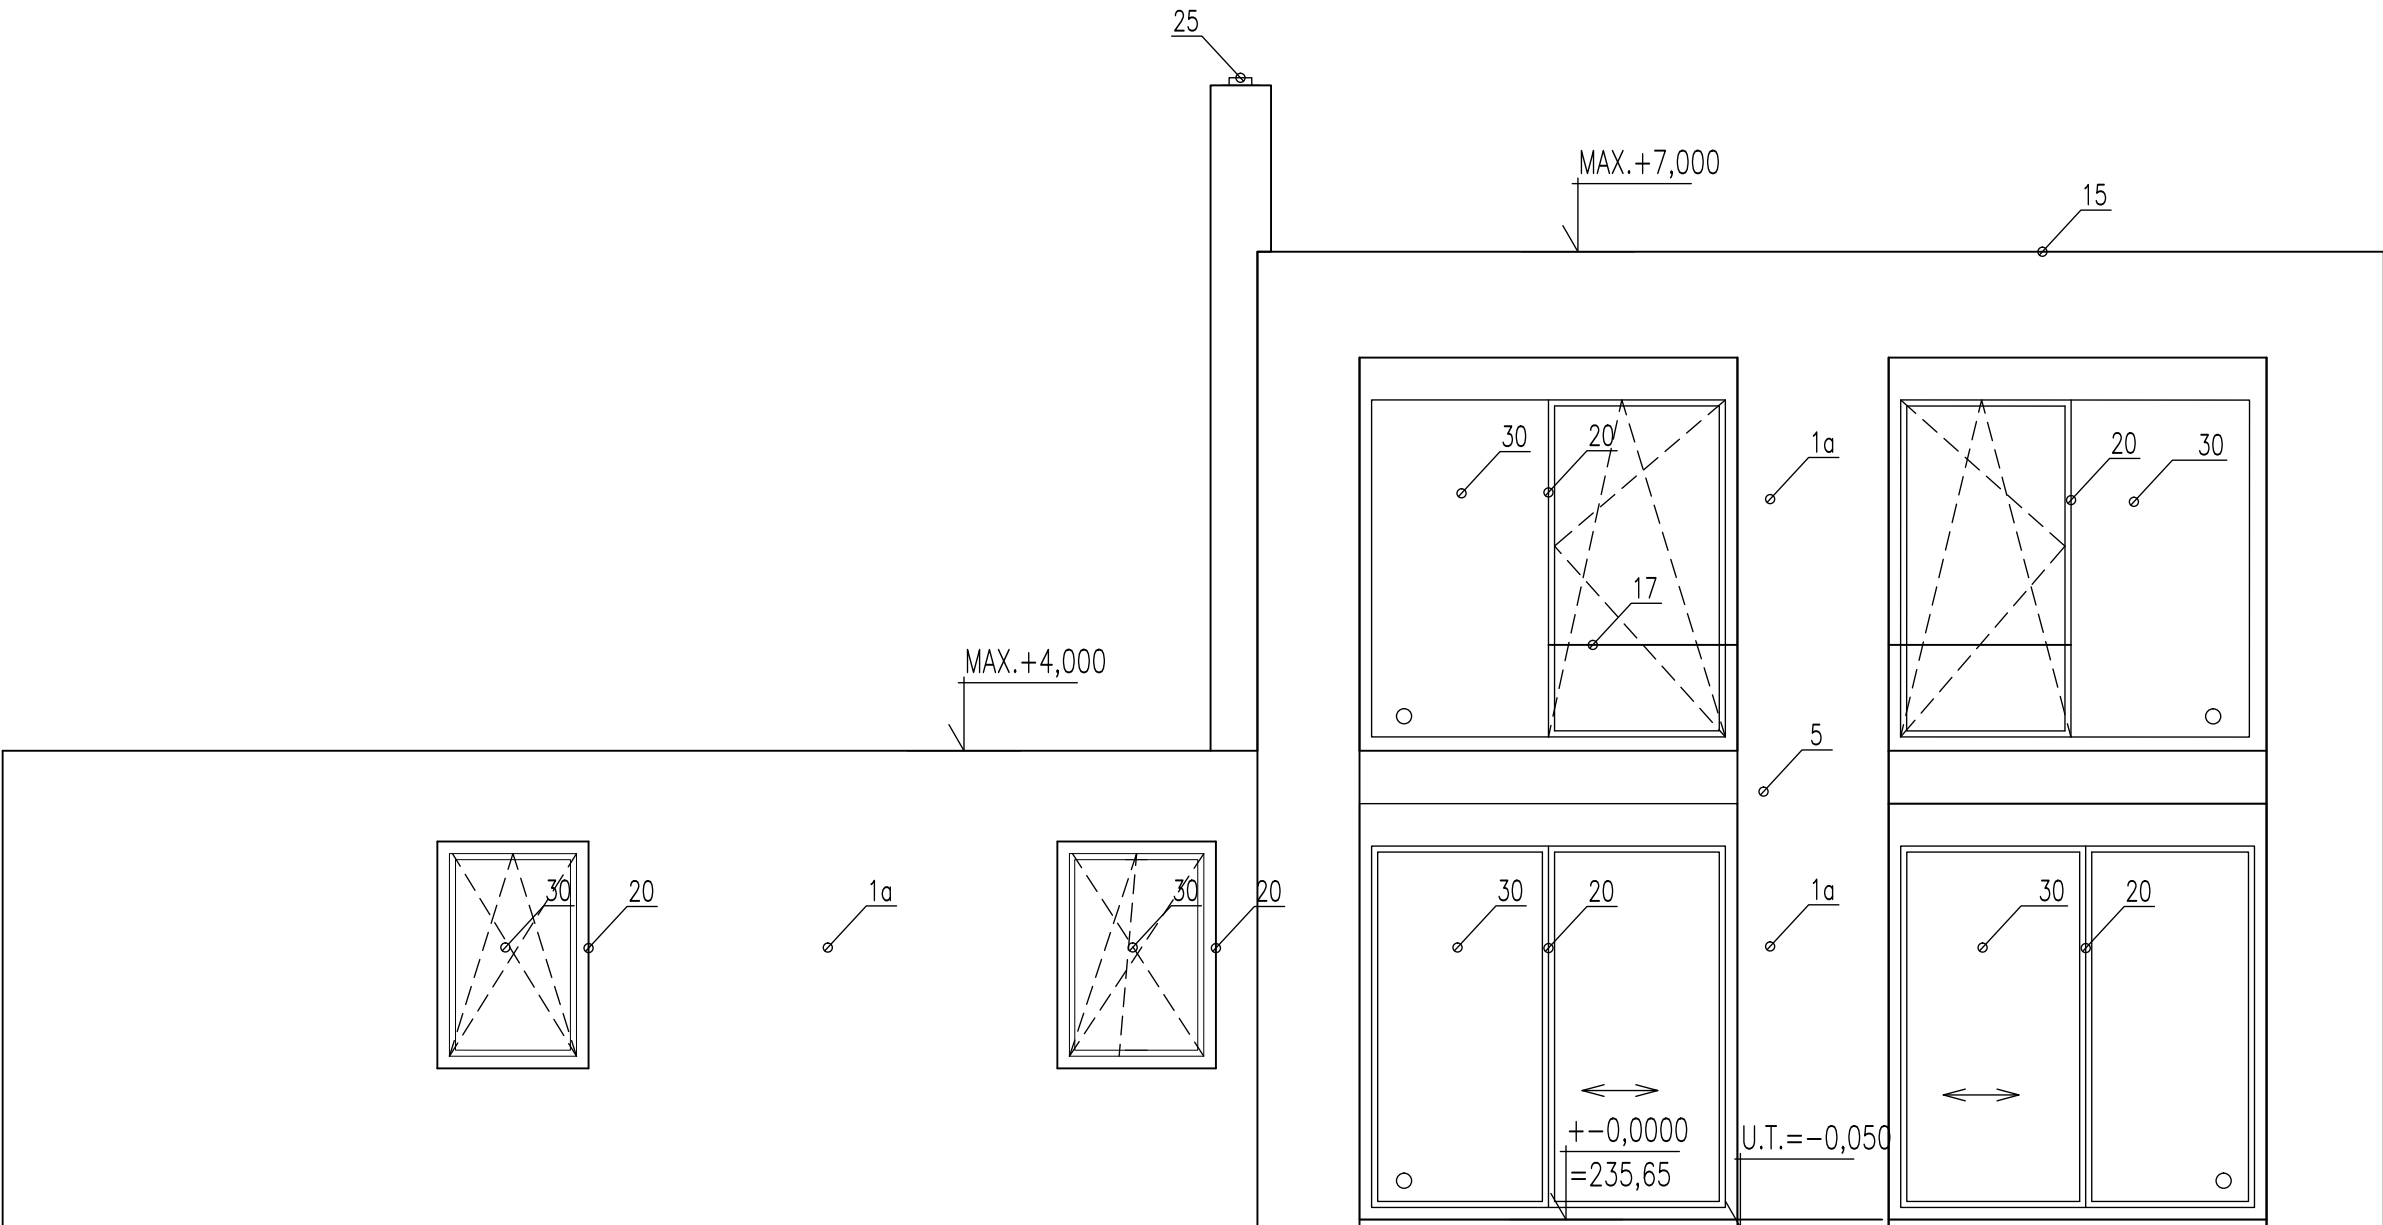


LEGENDA POVRCHŮ:

- 1a- VNĚJŠÍ OMÍTKA - OKROVÁ
- 1b- VNĚJŠÍ OMÍTKA - ŠEDÁ
- 1c- VNĚJŠÍ OMÍTKA -BÍLÁ
- 5- POHLEDOVÝ BETON (PŘÍRODNĚ ŠEDÝ)
- 8- PŘÍRODNÍ DŘEVO
- 9- PŘÍRODNÍ KÁMEN
- 15- KOV- TITAN ZINEK
- 16- KOV- ŽÁROVÝ POZINK
- 17- KOV- GRAFIT. NÁTĚR
- 18- KOV- EMAIL V BARVĚ OMÍTKY
- 20- KOV- HLINÍK, BARVA ŠEDÁ
- 25- KOV- BROUŠENÁ NEREZ (MAT)
- 30- SKLO ČIRÉ
- 31- SKLO MATNÉ

±0,000 = 235,65 VÝŠKOVÝ SYSTÉM BpV


|                                       |   |                     |                     |
|---------------------------------------|---|---------------------|---------------------|
| STAVBA                                | RODINNÝ DŮM VELKÁ CHUCHLE<br>Č.P.: 566/1, 566/2, 566/5, 570/39                                             | Č. PARÉ             |                     |
|                                       |   | FORMÁT              | 2xA4                |
| ADRESA                                | UL. NA HVĚZDÁRNĚ 409 / 8                                                                                   | MĚŘÍTKO             | 1: 50               |
| INVESTOR                              | ROMAN NOVÁK<br>DEVONSKÁ 1223/7, 152 00 PRAHA 5                                                             | DATUM               | 7 / 2023            |
| ZPRACOVAL<br>ZODPOVĚDNÝ<br>PROJEKTANT | ING. ARCH. MAREK NÁBĚLEK<br>U PAPIRNY 784/ 5, PRAHA 7<br>AUTORIZOVANÝ ARCHITEKT<br>ČÍSLO AUTORIZACE 05 046 | STUPEŇ              | SÚS + SsPOSZ§96aSZ  |
|                                       |   | ČÁST<br>DOKUMENTACE | D.1.1               |
| VÝKRES                                | FASÁDA JIŽNÍ                                                                                               | ČÍSLO REVIZE        | ČÍSLO VÝKRESU<br>11 |

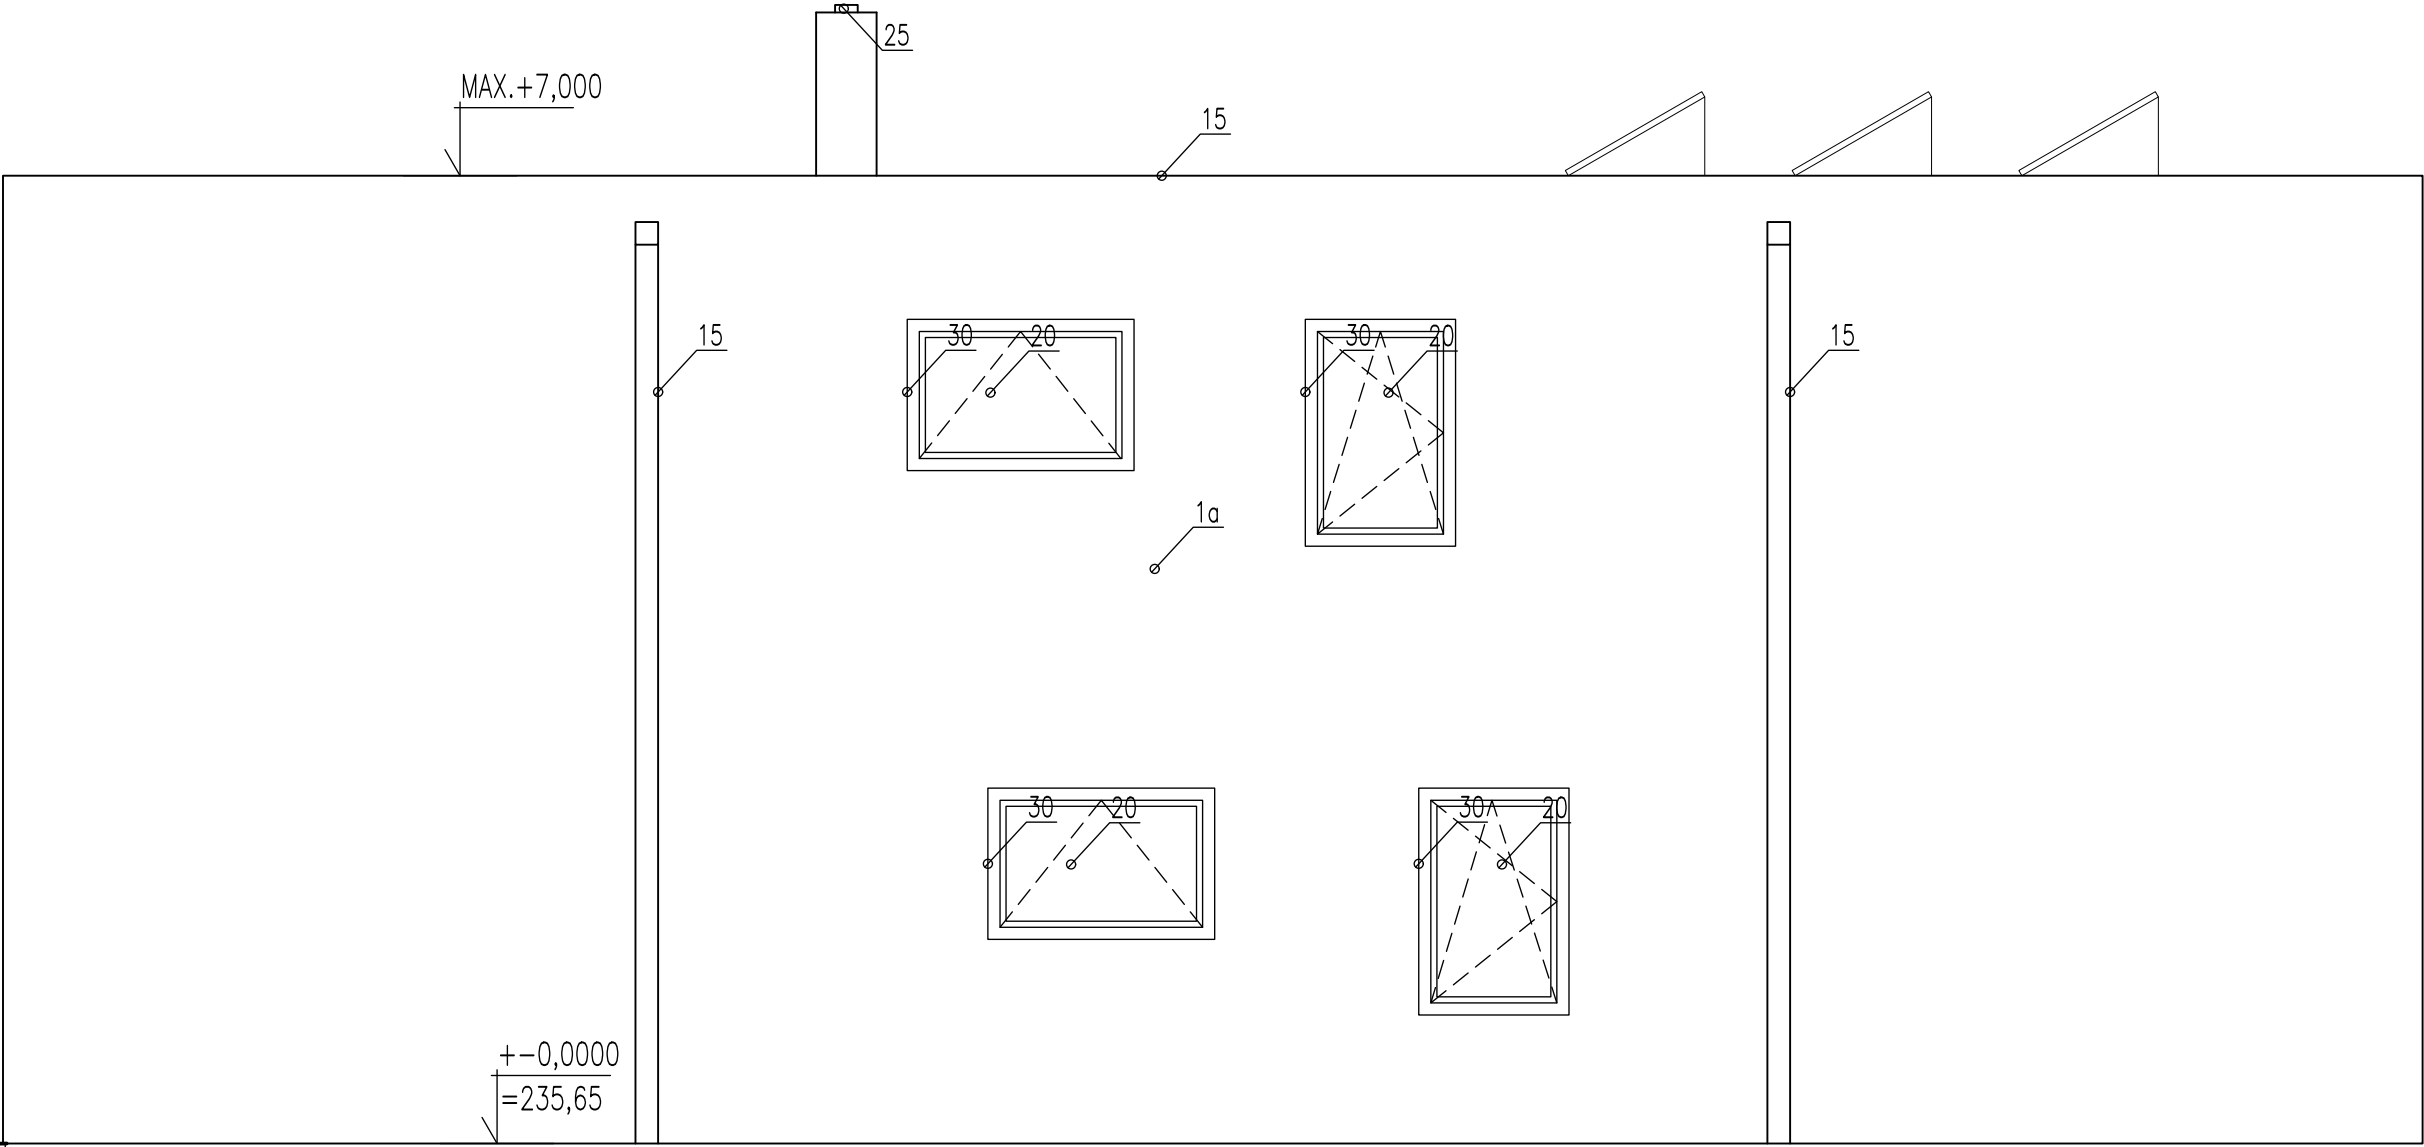

- LEGENDA POVRCHŮ:
- 1a- VNĚJŠÍ OMÍTKA - OKROVÁ
  - 1b- VNĚJŠÍ OMÍTKA - ŠEDÁ
  - 1c- VNĚJŠÍ OMÍTKA -BÍLÁ
  - 5- POHLEDOVÝ BETON (PŘÍRODNĚ ŠEDÝ)
  - 8- PŘÍRODNÍ DŘEVO
  - 9- PŘÍRODNÍ KÁMEN
  - 15- KOV- TITAN ZINEK
  - 16- KOV- ŽÁROVÝ POZINK
  - 17- KOV- GRAFIT. NÁTĚR
  - 18- KOV- EMAIL V BARVĚ OMÍTKY
  - 20- KOV- HLINÍK, BARVA ŠEDÁ
  - 25- KOV- BROUŠENÁ NEREZ (MAT)
  - 30- SKLO ČIRÉ
  - 31- SKLO MATNÉ
  - 50- FOTOVOLTAICKÉ PANELE

±0,000 = 235,65 VÝŠKOVÝ SYSTÉM BpV

|                                       |   |                     |                     |
|---------------------------------------|---|---------------------|---------------------|
| STAVBA                                | RODINNÝ DŮM VELKÁ CHUCHLE<br>Č.P.: 566/1, 566/2, 566/5, 570/39                                             | Č. PARÉ             |                     |
|                                       |   | FORMÁT              | 2xA4                |
| ADRESA                                | UL. NA HVĚZDÁRNĚ 409 / 8                                                                                   | MĚŘÍTKO             | 1: 50               |
| INVESTOR                              | ROMAN NOVÁK<br>DEVONSKÁ 1223/7, 152 00 PRAHA 5                                                             | DATUM               | 08 / 2023           |
| ZPRACOVAL<br>ZODPOVĚDNÝ<br>PROJEKTANT | ING. ARCH. MAREK NÁBĚLEK<br>U PAPIRNY 784/ 5, PRAHA 7<br>AUTORIZOVANÝ ARCHITEKT<br>ČÍSLO AUTORIZACE 05 046 | STUPEŇ              | SÚS + SsPOSZ§96aSZ  |
|                                       |   | ČÁST<br>DOKUMENTACE | D.1.1               |
| VÝKRES                                | FASÁDA VÝCHODNÍ                                                                                            | ČÍSLO REVIZE        | ČÍSLO VÝKRESU<br>12 |

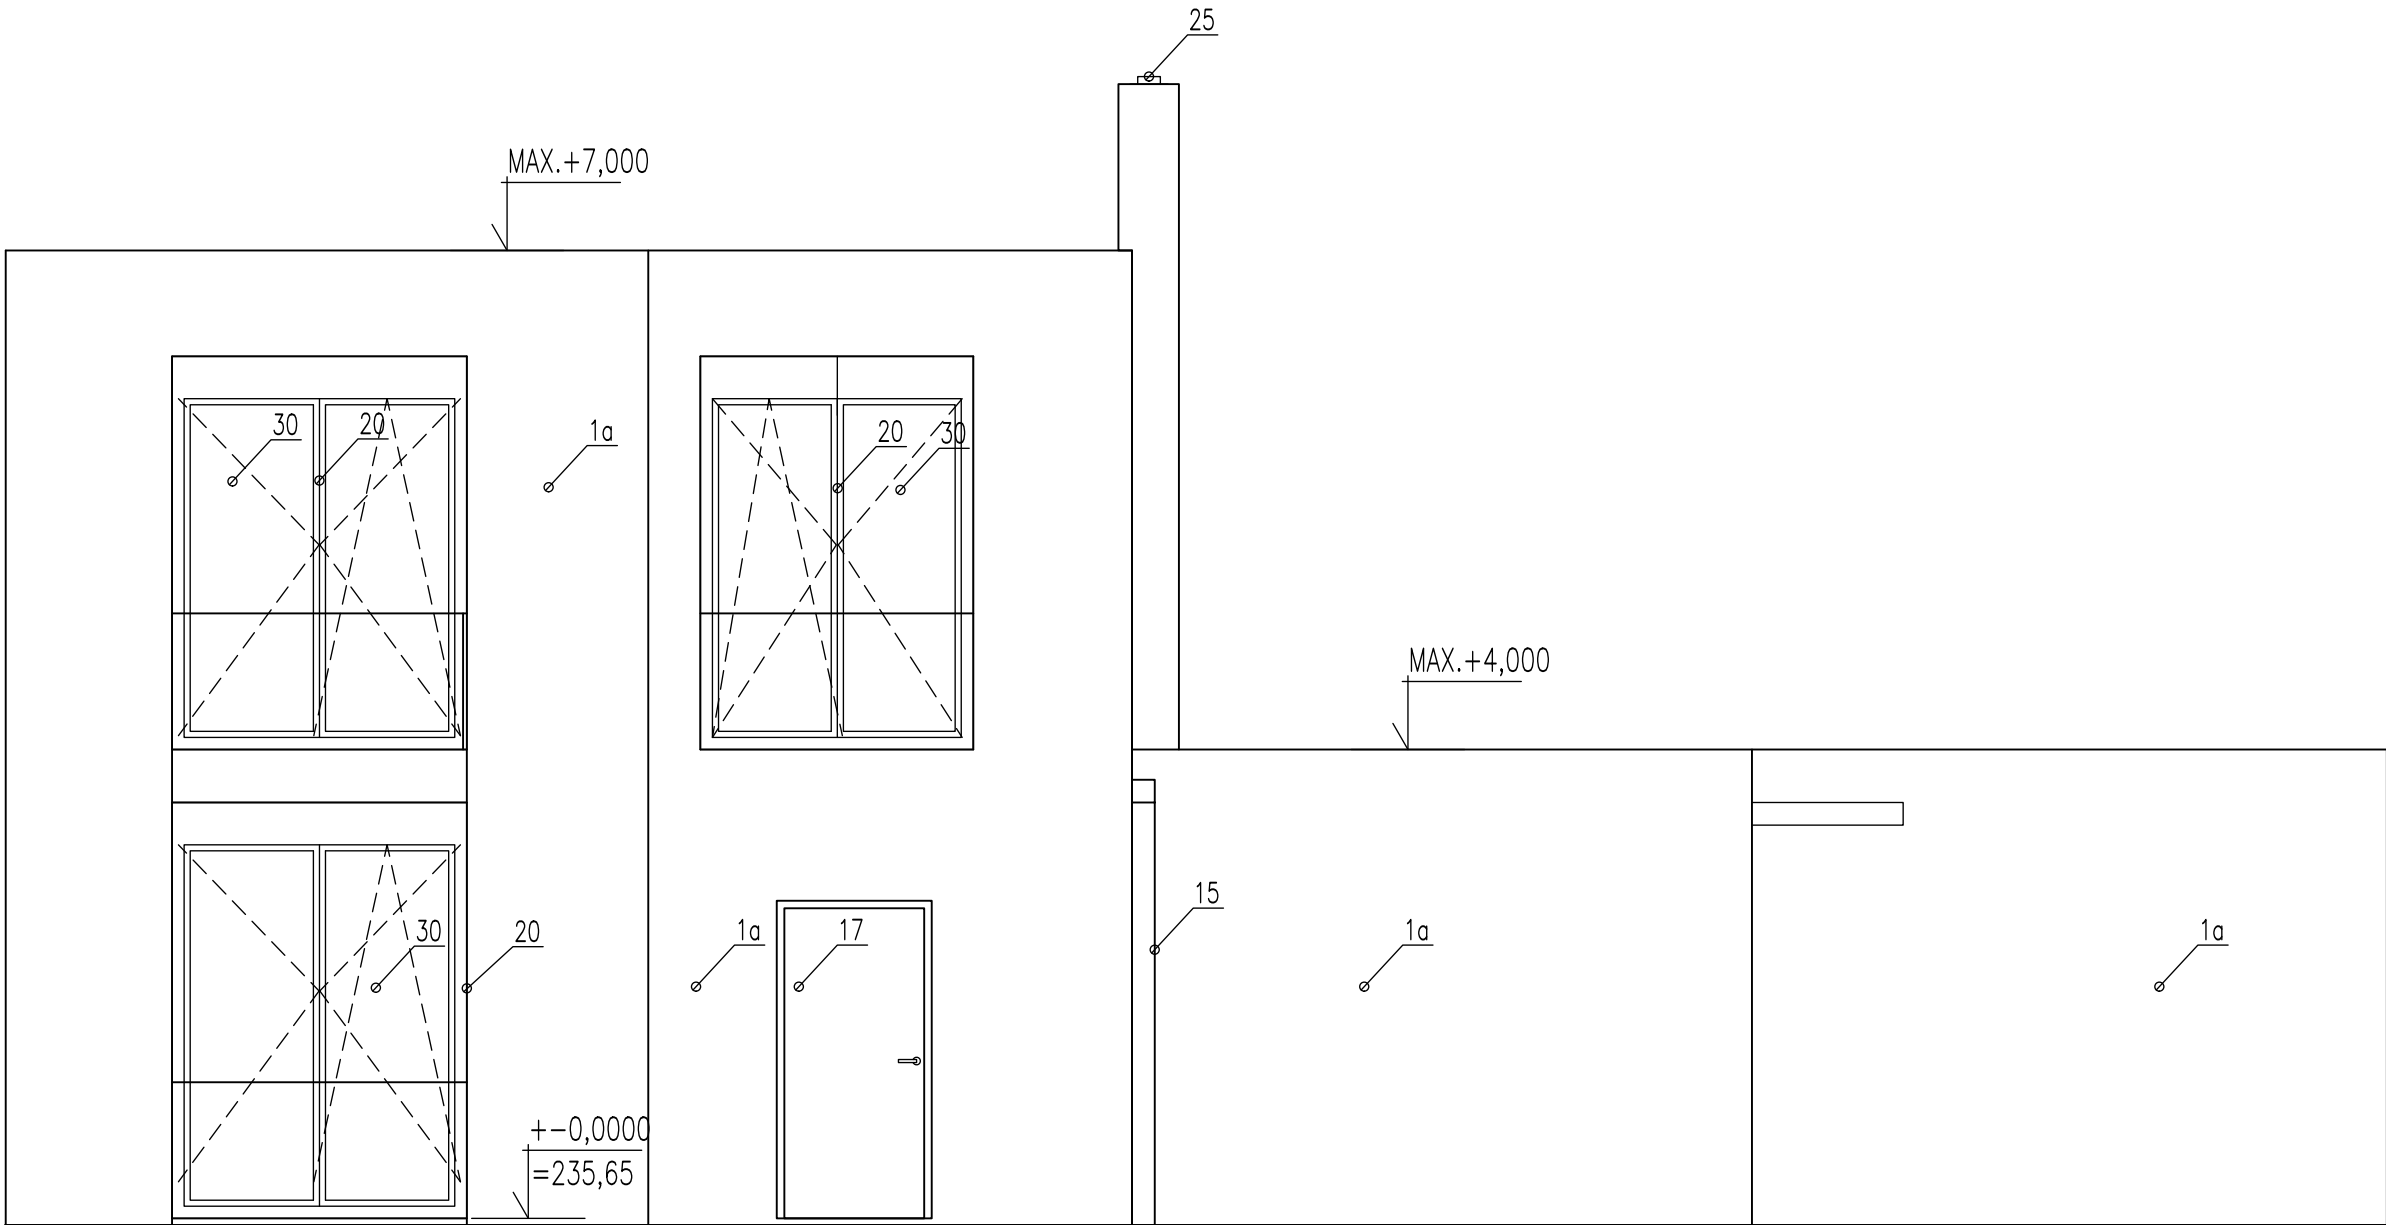

LEGENDA POVRCHŮ:

- 1a- VNĚJŠÍ OMÍTKA - OKROVÁ  
1b- VNĚJŠÍ OMÍTKA - ŠEDÁ  
1c- VNĚJŠÍ OMÍTKA -BÍLÁ  
5- POHLEDOVÝ BETON (PŘÍRODNĚ ŠEDÝ)  
8- PŘÍRODNÍ DŘEVO  
9- PŘÍRODNÍ KÁMEN  
15- KOV- TITAN ZINEK  
16- KOV- ŽÁROVÝ POZINK  
17- KOV- GRAFIT. NÁTĚR  
18- KOV- EMAIL V BARVĚ OMÍTKY  
20- KOV- HLINÍK, BARVA ŠEDÁ  
25- KOV- BROUŠENÁ NEREZ (MAT)  
30- SKLO ČIRÉ  
31- SKLO MATNÉ

±0,000 = 235,65 VÝŠKOVÝ SYSTÉM BpV

|                                       |   |                     |                     |
|---------------------------------------|---|---------------------|---------------------|
| STAVBA                                | RODINNÝ DŮM VELKÁ CHUCHLE<br>Č.P.: 566/1, 566/2, 566/5, 570/39                                             | Č. PARÉ             |                     |
|                                       |   | FORMÁT              | 2xA4                |
| ADRESA                                | UL. NA HVĚZDÁRNĚ 409 / 8                                                                                   | MĚŘÍTKO             | 1: 50               |
| INVESTOR                              | ROMAN NOVÁK<br>DEVONSKÁ 1223/7, 152 00 PRAHA 5                                                             | DATUM               | 08 / 2023           |
| ZPRACOVAL<br>ZODPOVĚDNÝ<br>PROJEKTANT | ING. ARCH. MAREK NÁBĚLEK<br>U PAPIRNY 784/ 5, PRAHA 7<br>AUTORIZOVANÝ ARCHITEKT<br>ČÍSLO AUTORIZACE 05 046 | STUPEŇ              | SÚS + SsPOSZ§96aSZ  |
|                                       |   | ČÁST<br>DOKUMENTACE | D.1.1               |
| VÝKRES                                | FASÁDA SEVERNÍ                                                                                             | ČÍSLO REVIZE        | ČÍSLO VÝKRESU<br>13 |